



COMUNE DI
VERRUA PO
(PROVINCIA DI PAVIA)

PROGETTO DEFINITIVO/ESECUTIVO

Interventi di messa in sicurezza attraversamento della strada comunale "Della Torretta" (ora via Tre Martiri), della strada del Suppellone e della strada comunale Dei Piazzoli (ora via Bottarone) ai sensi dell'art. 102 del D.Lgs. 50/2016 e delle NTC 2018 in Comune di Verrua Po


EL.2	Maggio 2022	Redatta da: R.D. - F.M.	Ver. Def.1	Ref. EL.2.dwg
Scala 1:100 - 1:10				
Note:				

PROGETTO MESSA IN SICUREZZA


IL PROGETTISTA	IL DIRETTORE DEI LAVORI
L'IMPRESA APPALTATRICE	IL RESPONSABILE DEL PROCEDIMENTO

Diritti d'autore riservati a norma di legge. Riproduzione totale o parziale vietata senza consenso scritto del progettista o degli aventi diritto.


LEGENDA CARTELLONISTICA




Dare precedenza
Fig. II 36 - Art. 106 C.d.S.

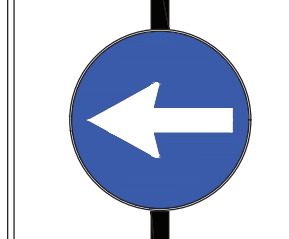

Direzione obbligatoria a sinistra
Fig. II 80/b - Art. 122 C.d.S.

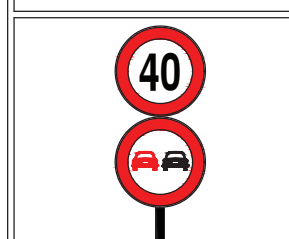

Limite massimo di velocità 40 km/h
Fig. II 50 - Art. 116 C.d.S.



Divieto di sorpasso
Fig. II 48 - Art. 116 C.d.S.

LEGENDA CARTELLONISTICA



Passaggi consentiti
Fig. II 83 - Art. 122 C.d.S.
Delineatore speciale di ostacolo
Fig. II 472 - Art. 177 C.d.S.



Passaggio obbligatorio a destra
Fig. II 82/b - Art. 122 C.d.S.
Delineatore speciale di ostacolo
Fig. II 472 - Art. 177 C.d.S.



Direzione obbligatoria a destra
Fig. II 80/c - Art. 122 C.d.S.
Delineatore speciale di ostacolo
Fig. II 472 - Art. 177 C.d.S.







Senso vietato
Fig. II 47 - Art. 116 C.d.S.
Delineatore speciale di ostacolo
Fig. II 472 - Art. 177 C.d.S.



Dare precedenza
Fig. II 36 - Art. 106 C.d.S.



Direzione obbligatoria a destra
Fig. II 80/c - Art. 122 C.d.S.

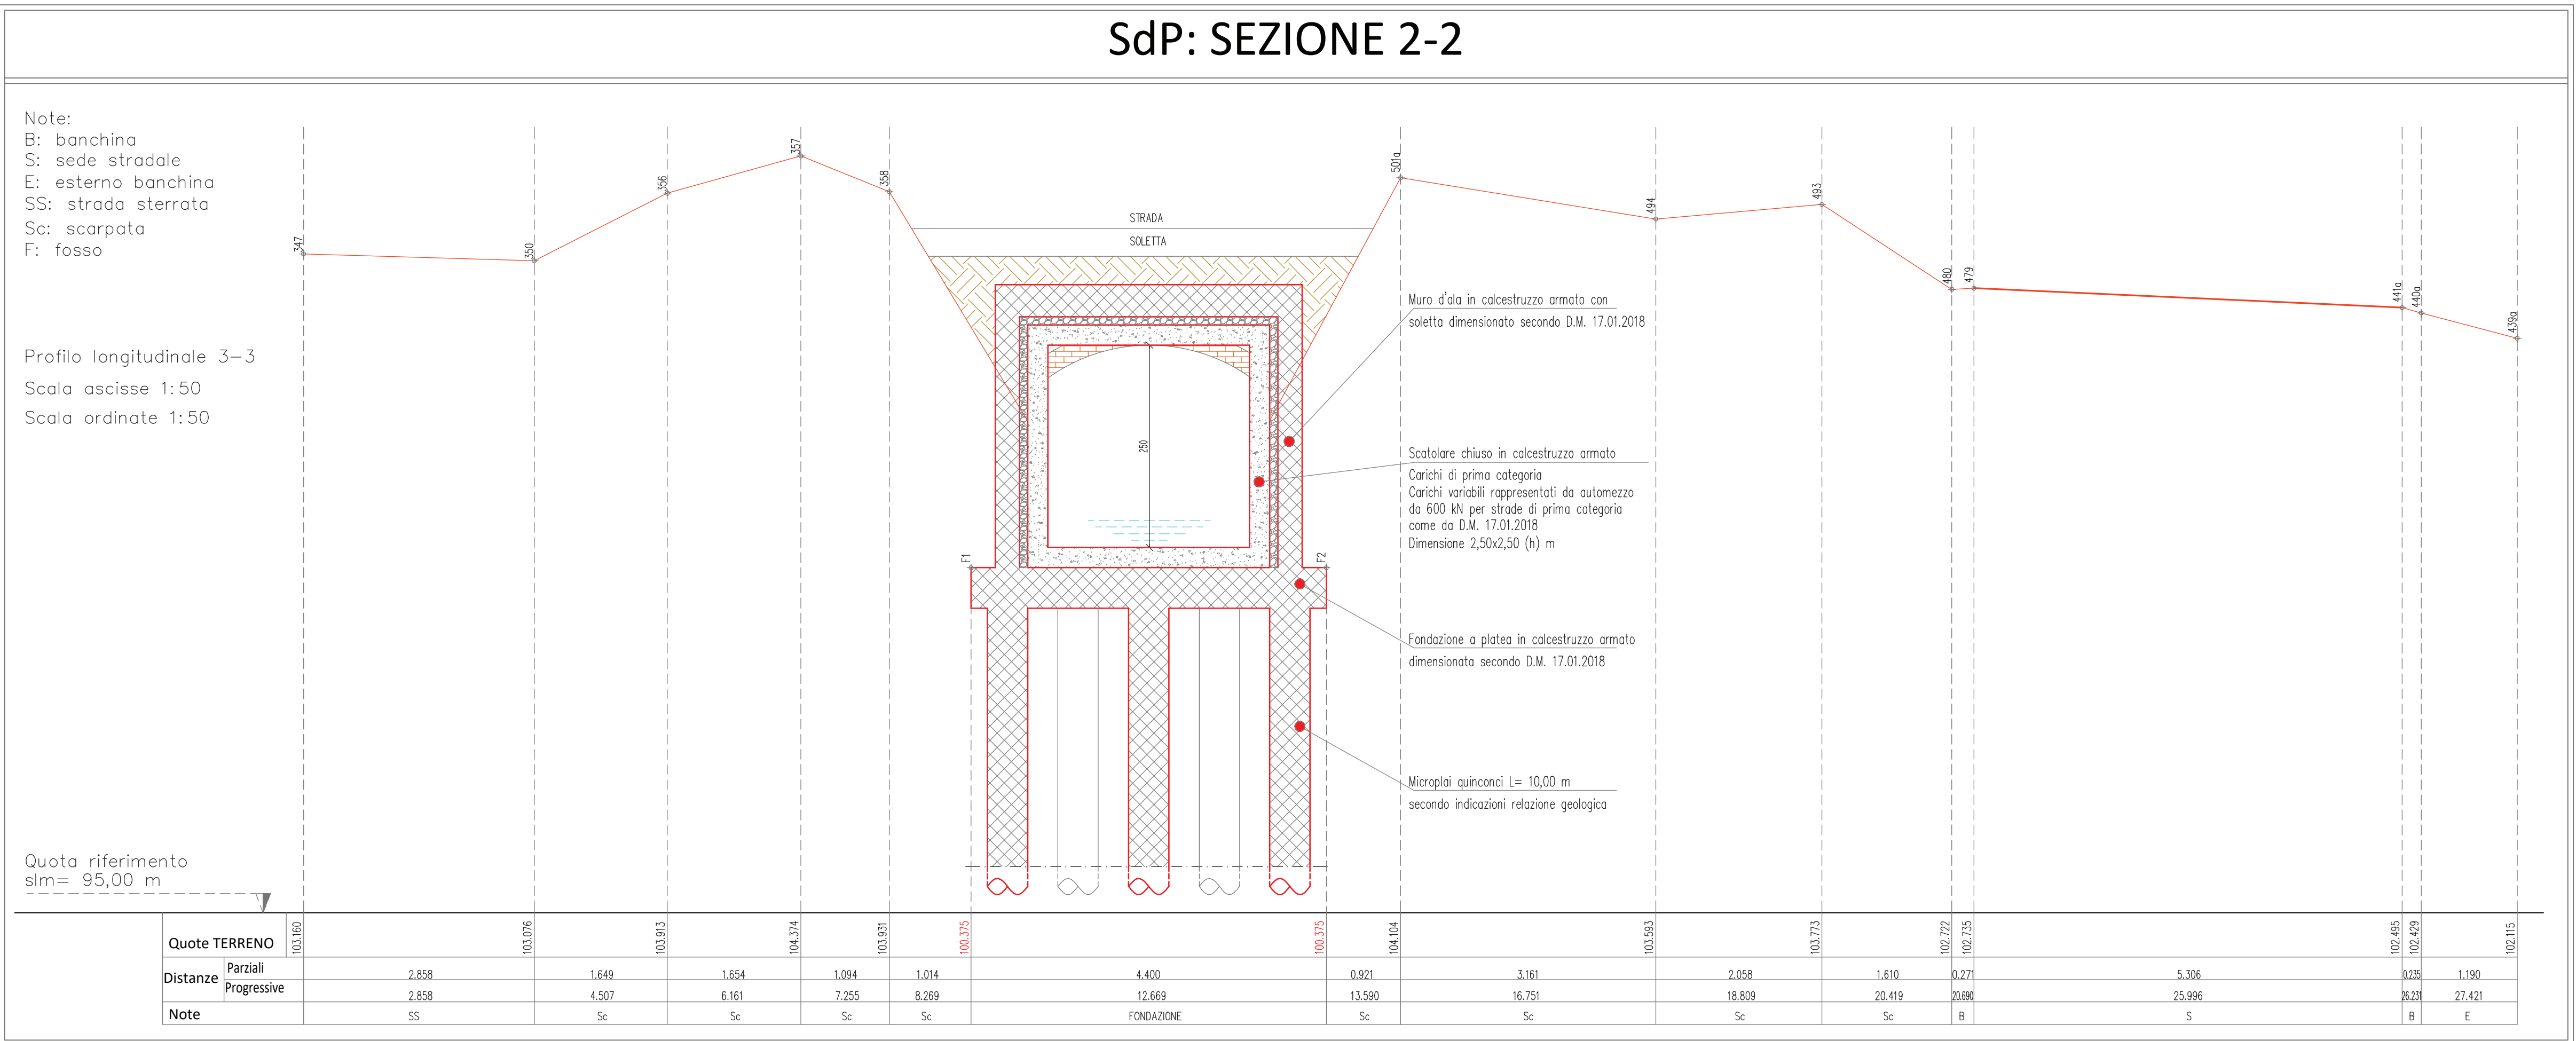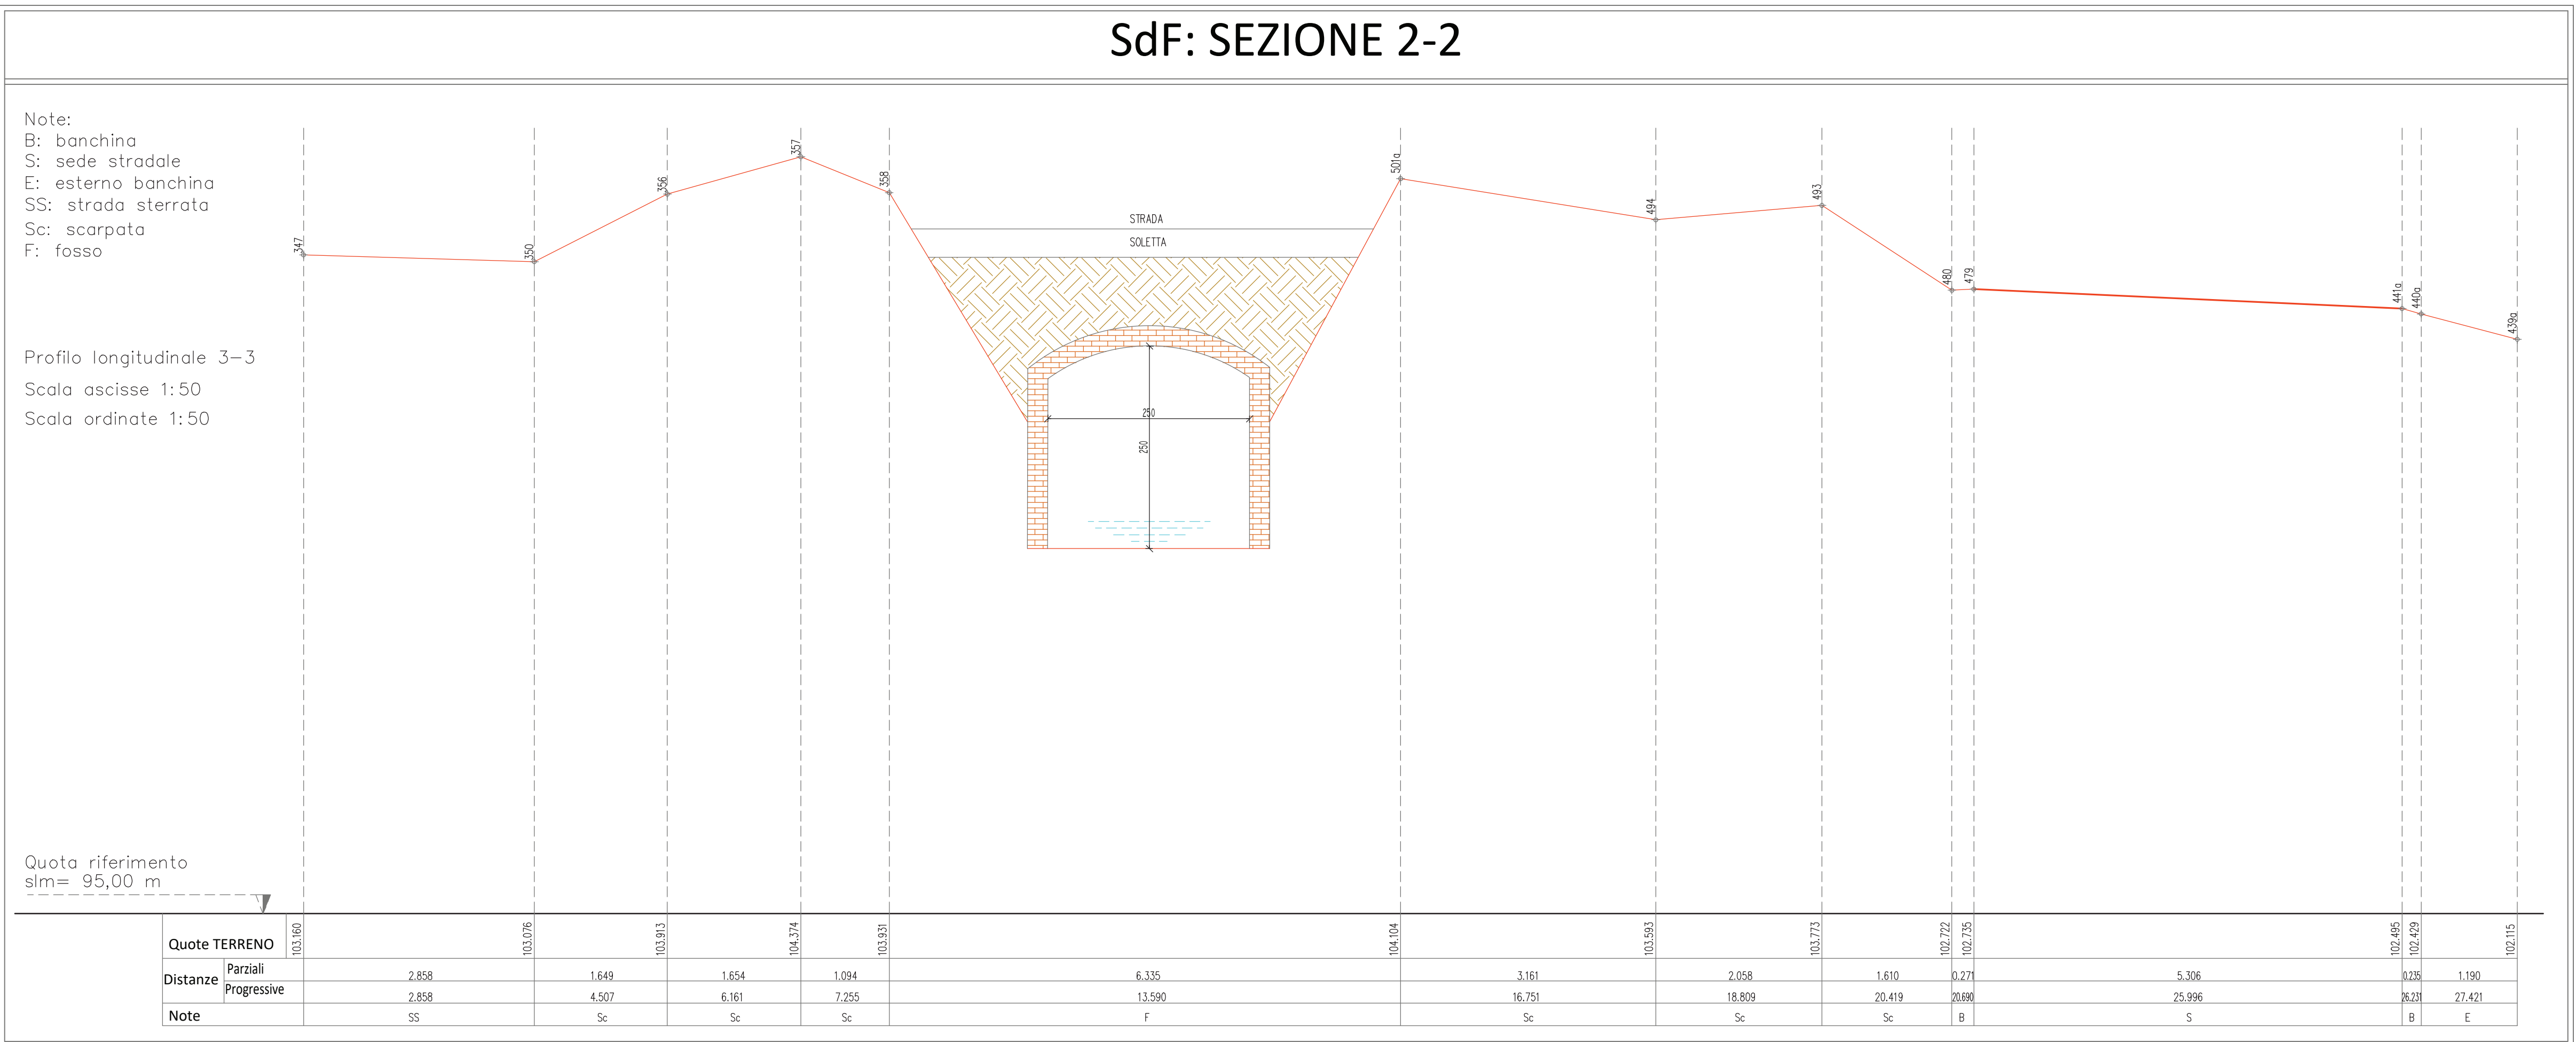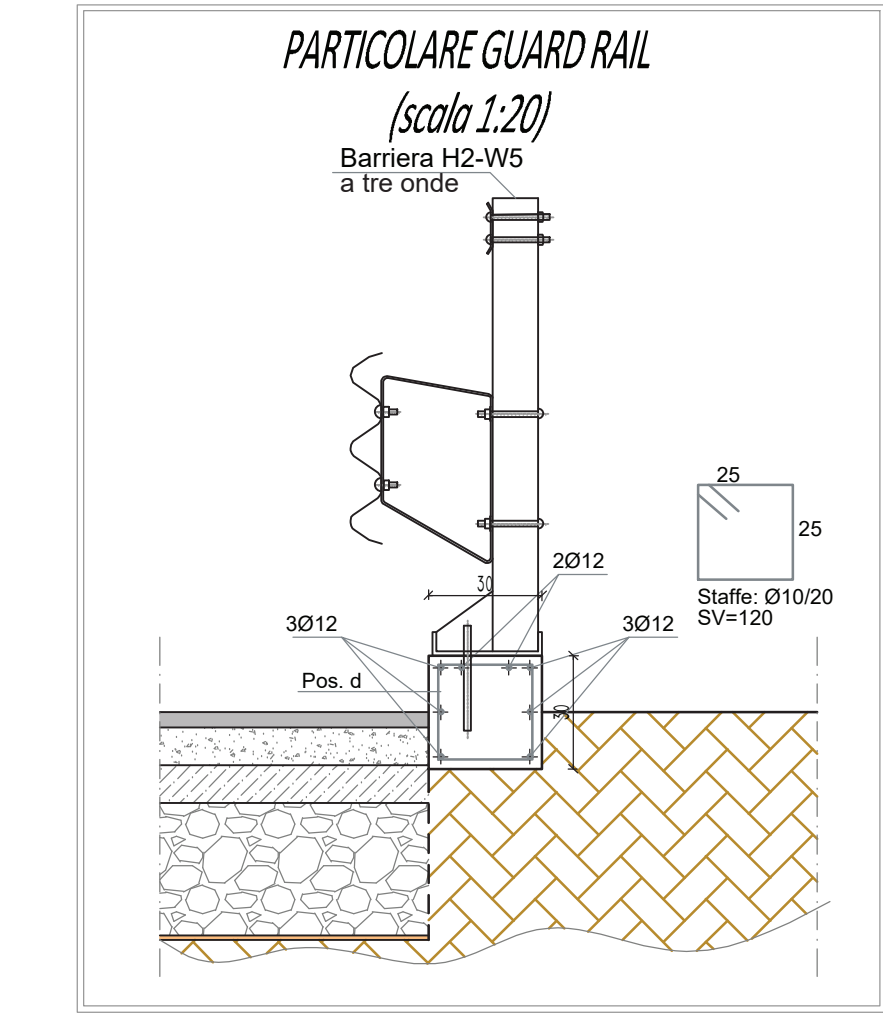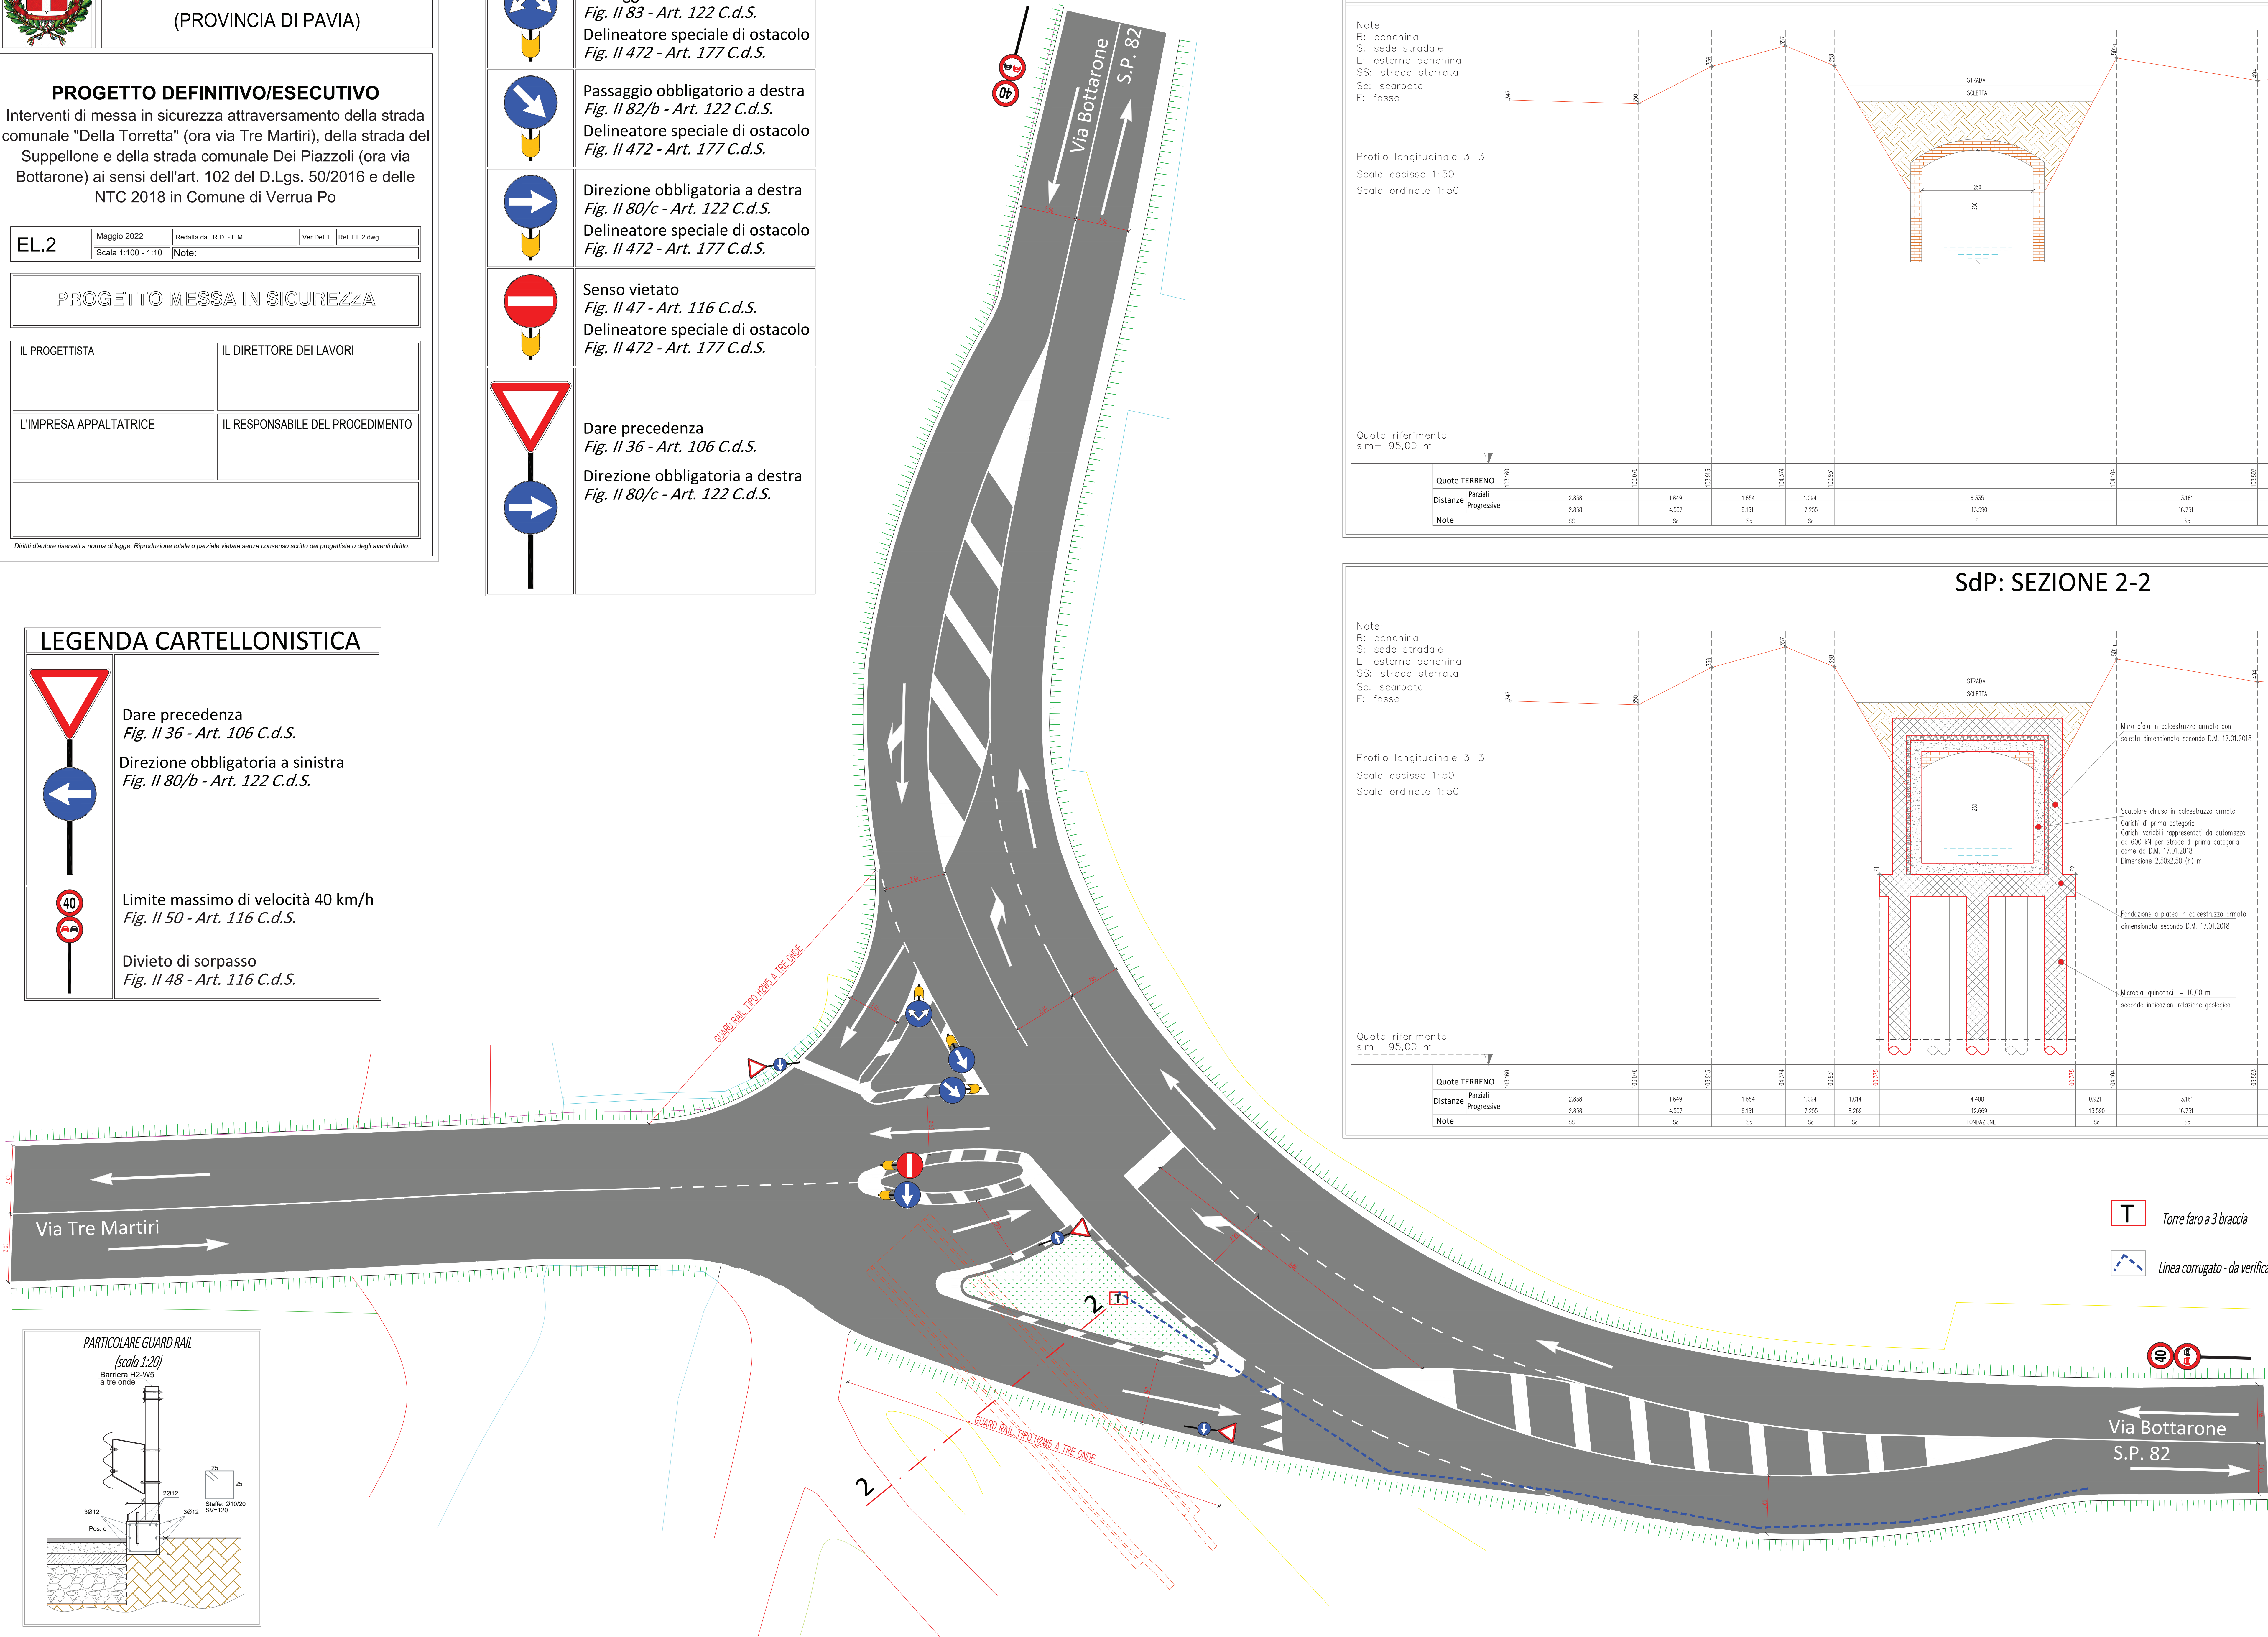

T Torre faro a 3 braccia

Linea corrugata - da verificare posizionamento con D.L.

